

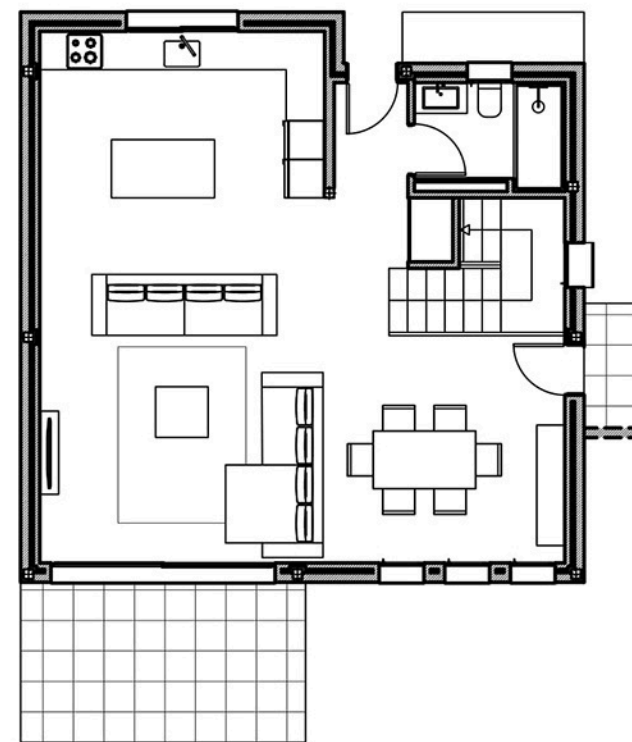


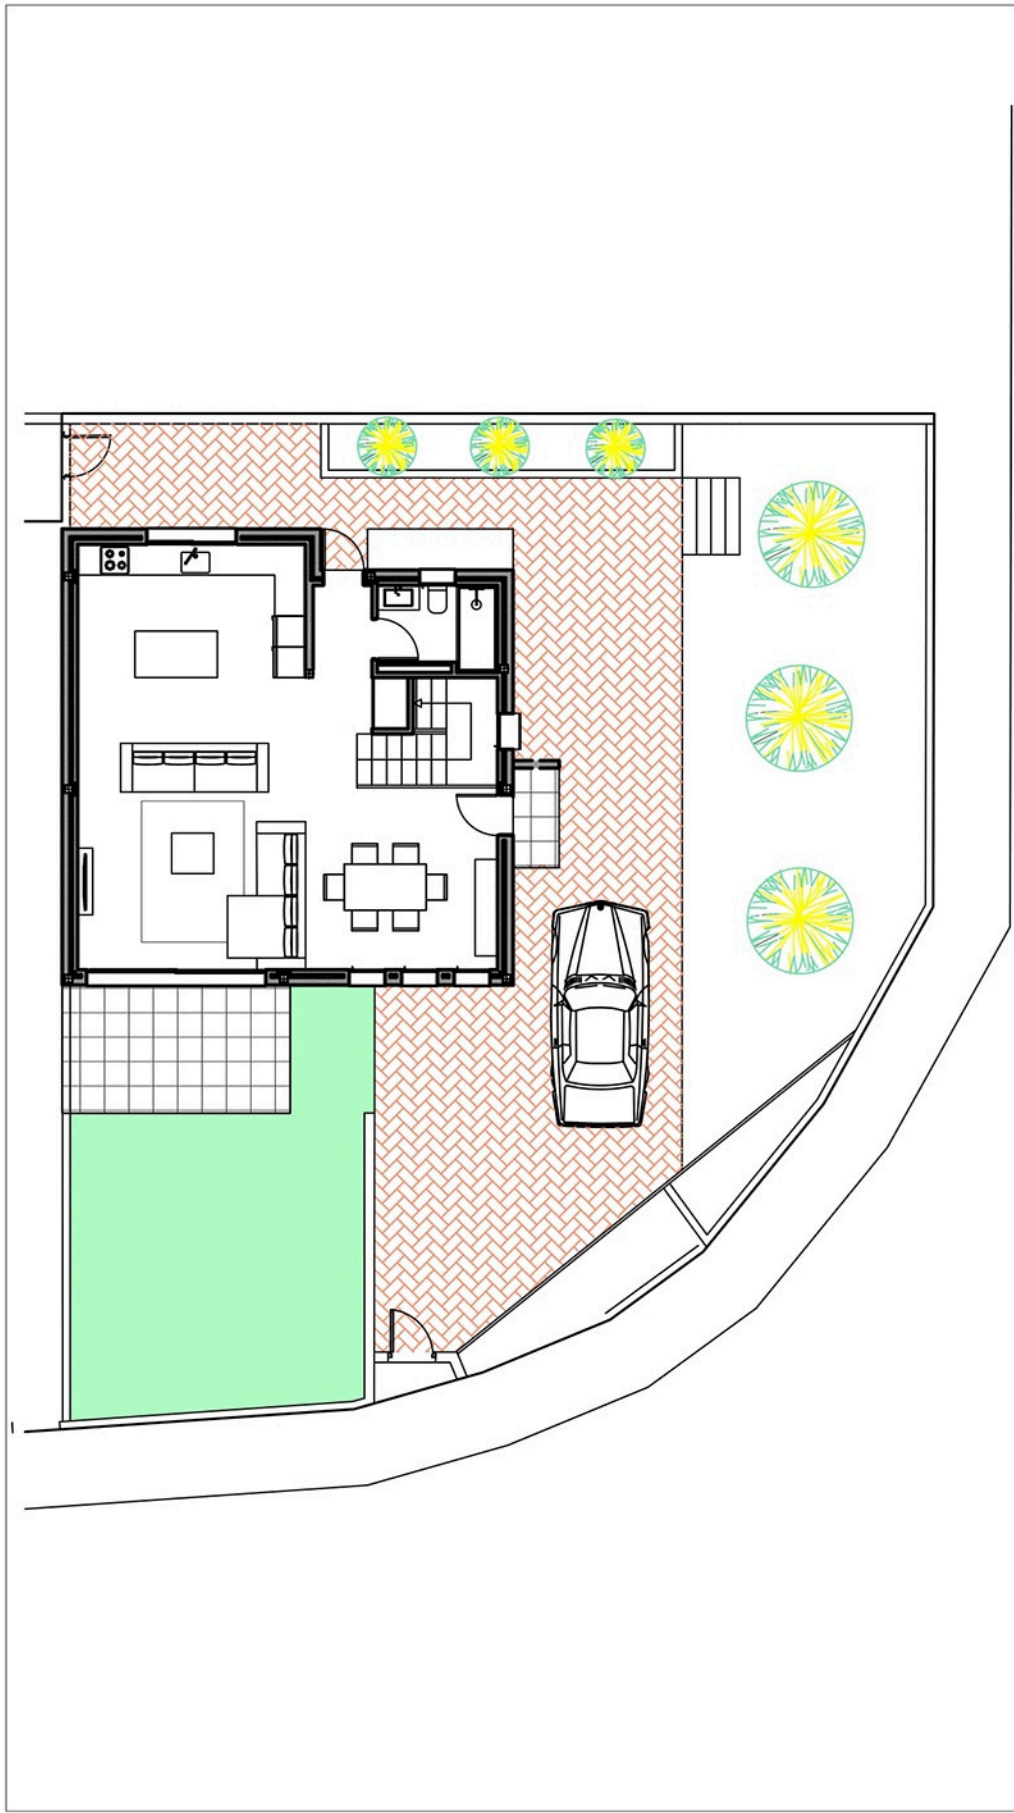

PLANTA BAJA

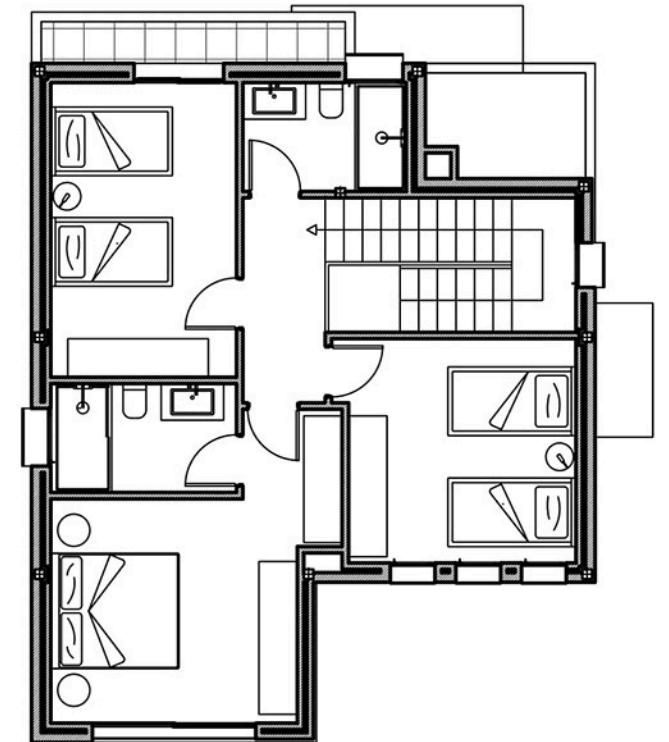

PLANTA ALTA

Escala 1/100



VILLA 15

CUADRO DE SUPERFICIES			
SUBPARCELA 3.4 VILLA 15			
OCUPACION VIVIENDA			87,89 m2
JARDIN			72,61 m2
ZONA ACCESO Y PARKING			89,00 m2
CESPED			43,50 m2
TOTAL SUPERFICIE PARCELA			293,00 m2
PLANTA BAJA	VIVIENDA	75,00 m2	87,89 m2
	TERRAZA CUBIERTA	11,00 m2	
	PORCHE	1,89 m2	
PLANTA ALTA	VIVIENDA	77,56 m2	77,56 m2
	TERRAZA DESCUBIERTA		
TOTAL SUPERFICIE VIVIENDA			165,45 m2